


PLANTA ATICO GENERAL

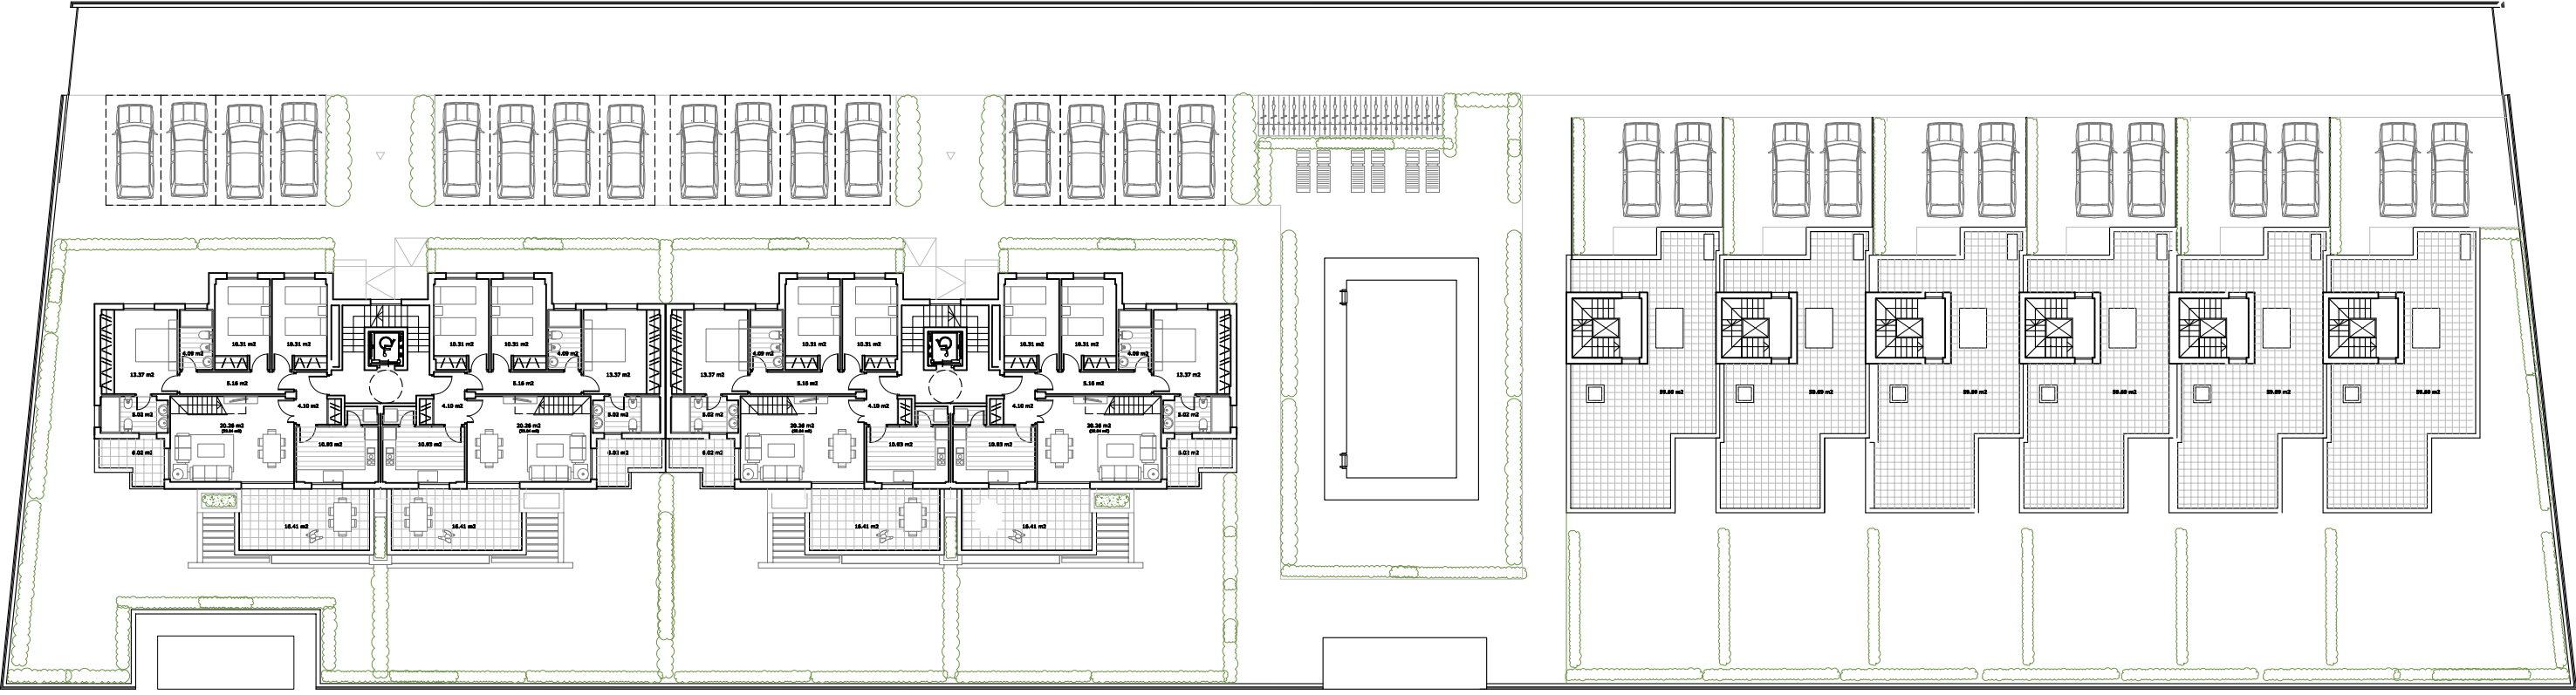

FORMATO A3 ESCALA 1:300



GESTIONA Y COMERCIALIZA: COYDESUR S.L.

EQUIPO REDACTOR:  Chastang arquitectos

ANTEPROYECTO SUSCEPTIBLE DE SUFRIR CAMBIOS POR DECISION FACULTATIVA